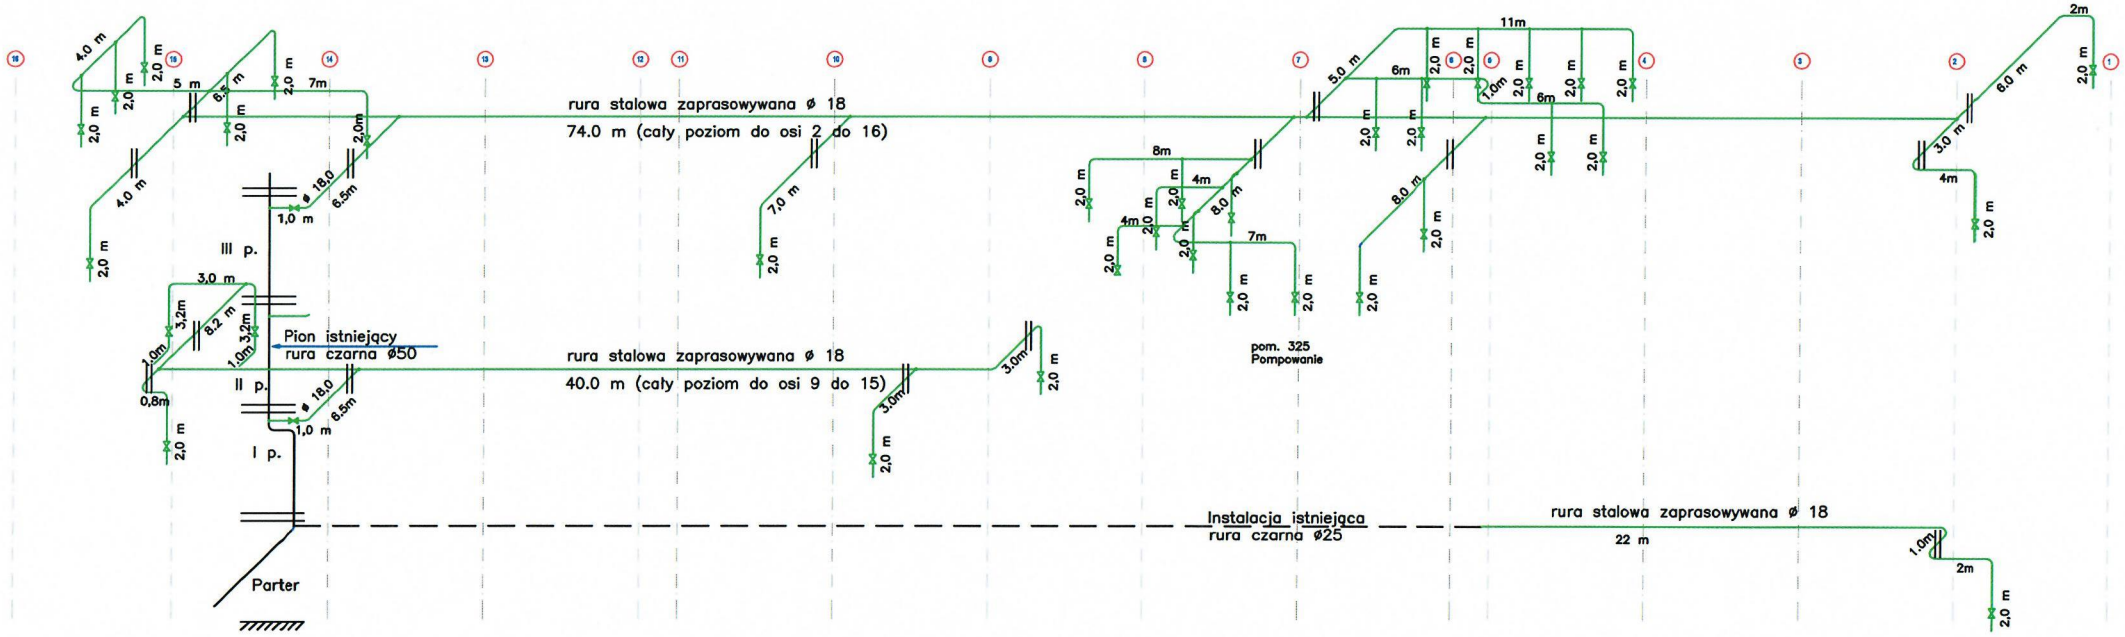

1. Ciśnienie na wejściu obecnie 5,0 bara.
2. Rurociągi stalowe zaprasowywane ze stali ocynkowanej
3. Magistrale wzdłuż korytarzy o średnicy ø 18 odejścia do pomieszczeń ø 15

Załącznik nr 6 do zapytania ofertowego

Inwestor	PIT–RADWAR S.A. O/WROCLAW ul. KRAKOWSKA 64 WROCŁAW		
Tytuł rys.	Instalacja sprężonego powietrza bud. G		
opracował:	Jerzy Małkiewicz		Data: 13.08.2018