RZUT PARTERU BUDYNKU D

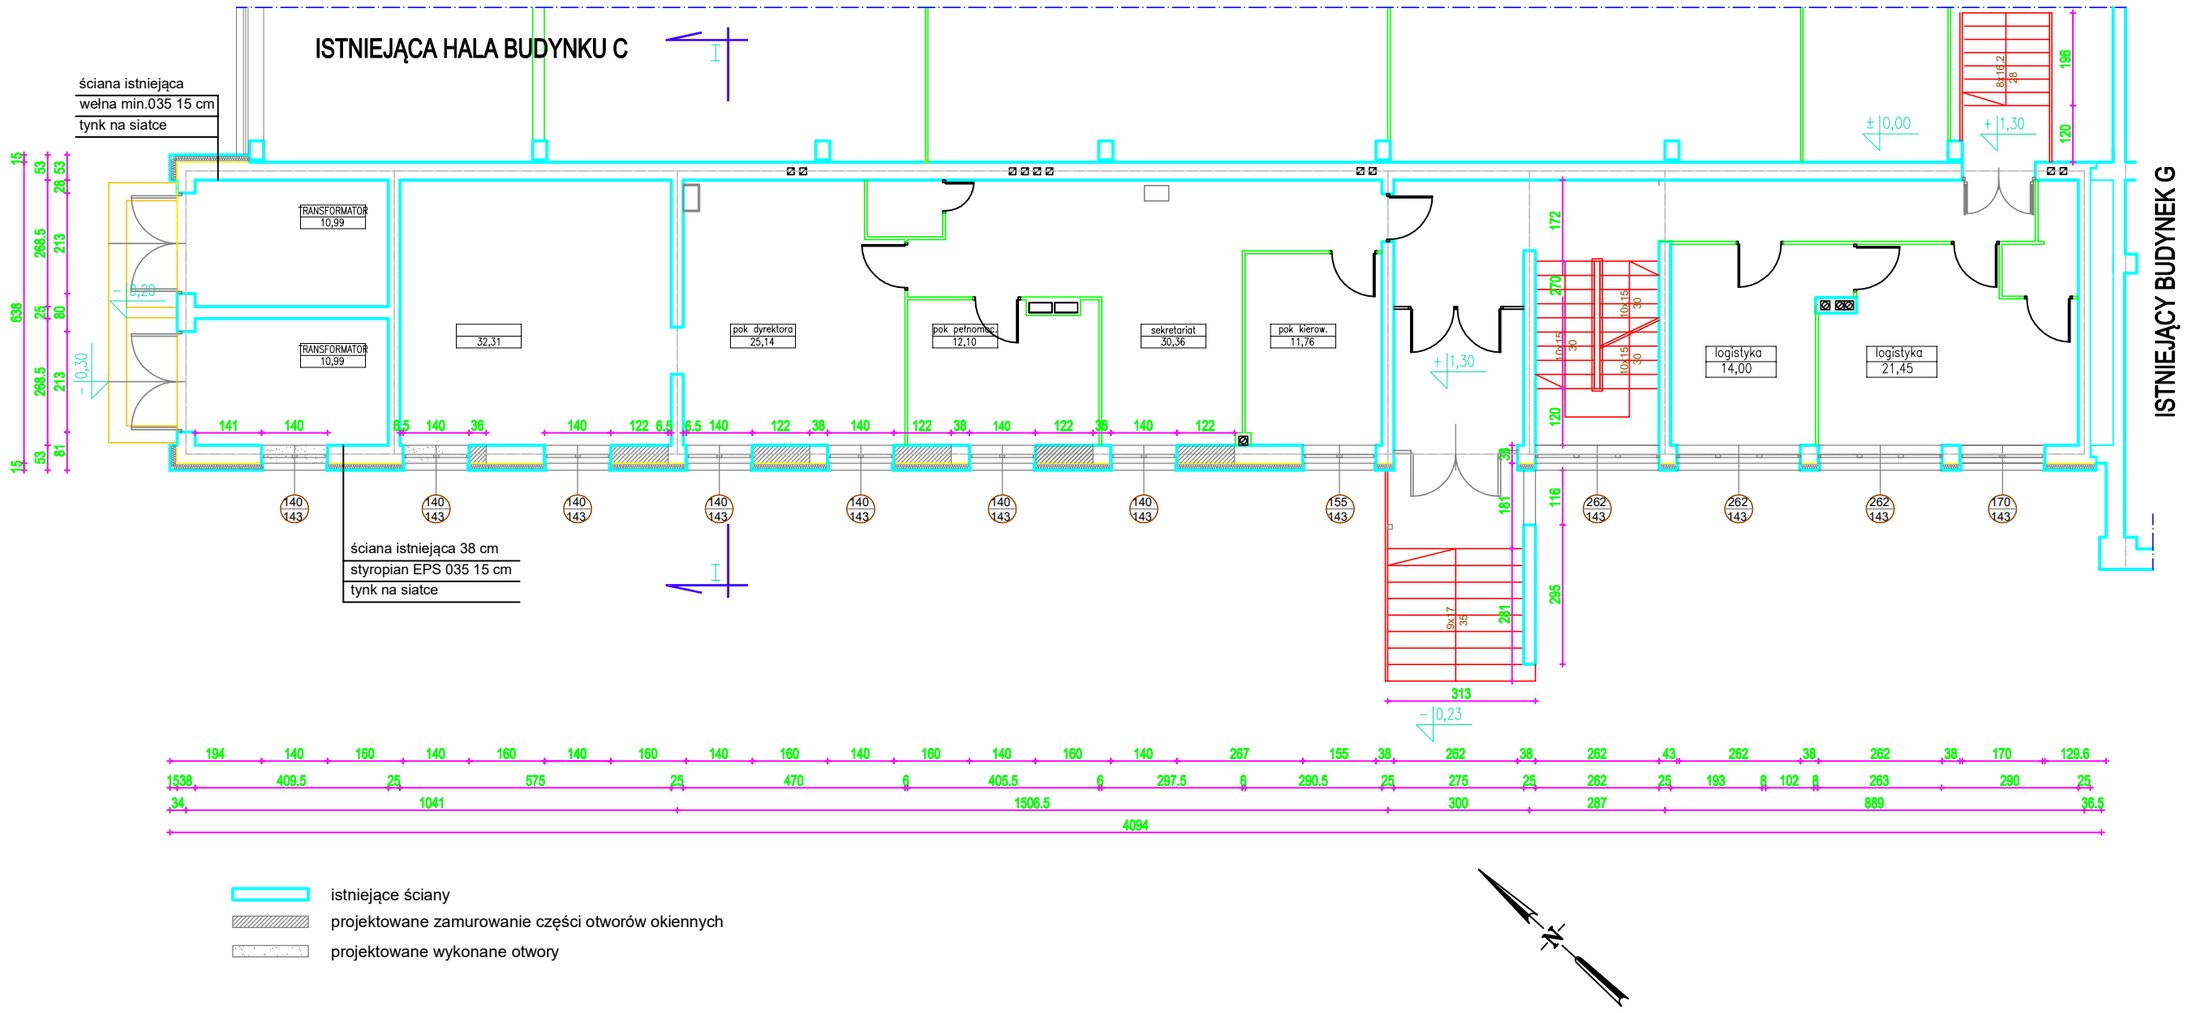

istniejące ściany

projektowane zamurowanie części otworów okiennych

projektowane wykonane otwory