Załącznik nr 3

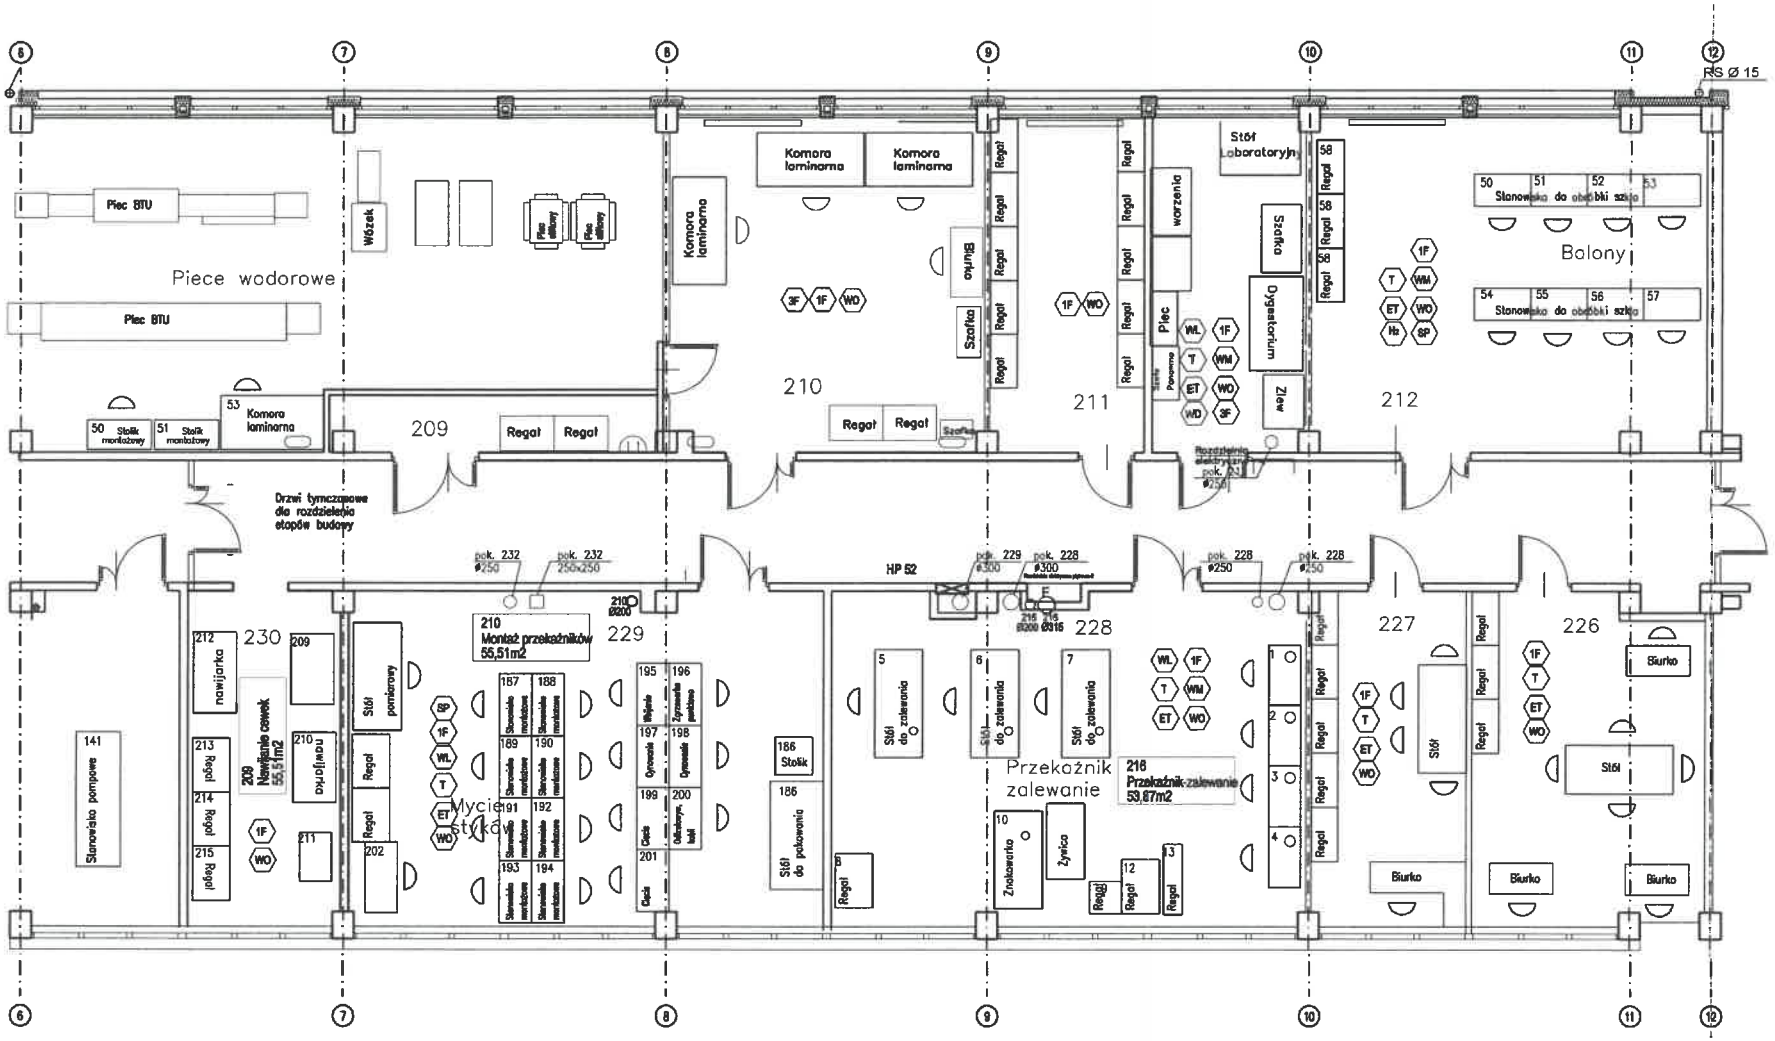

- KL KLIMATYZACJA
- WL WYCIĄG LOKALNY
- WO WYCIĄG OGÓLNY
- SP SPRĘŻONE POWIETRZE
- N2 AZOT
- H2 WODÓR
- OS ODPROWADZANIE SPALIN
- T TELEFON
- ET INTERNET
- WD WODA DEJONIZOWANA
- WZ WODA OBIEGU ZAMKNIĘTEGO
- WM WODA MIEJSKA
- UJ INSTALACJA UZIEMIENIA
- 3F ZASILANIE 3 X 400V
- 1F ZASILANIE JEDNOFAZOWE
- AS PODŁOGA ANTYSTATYCZNA