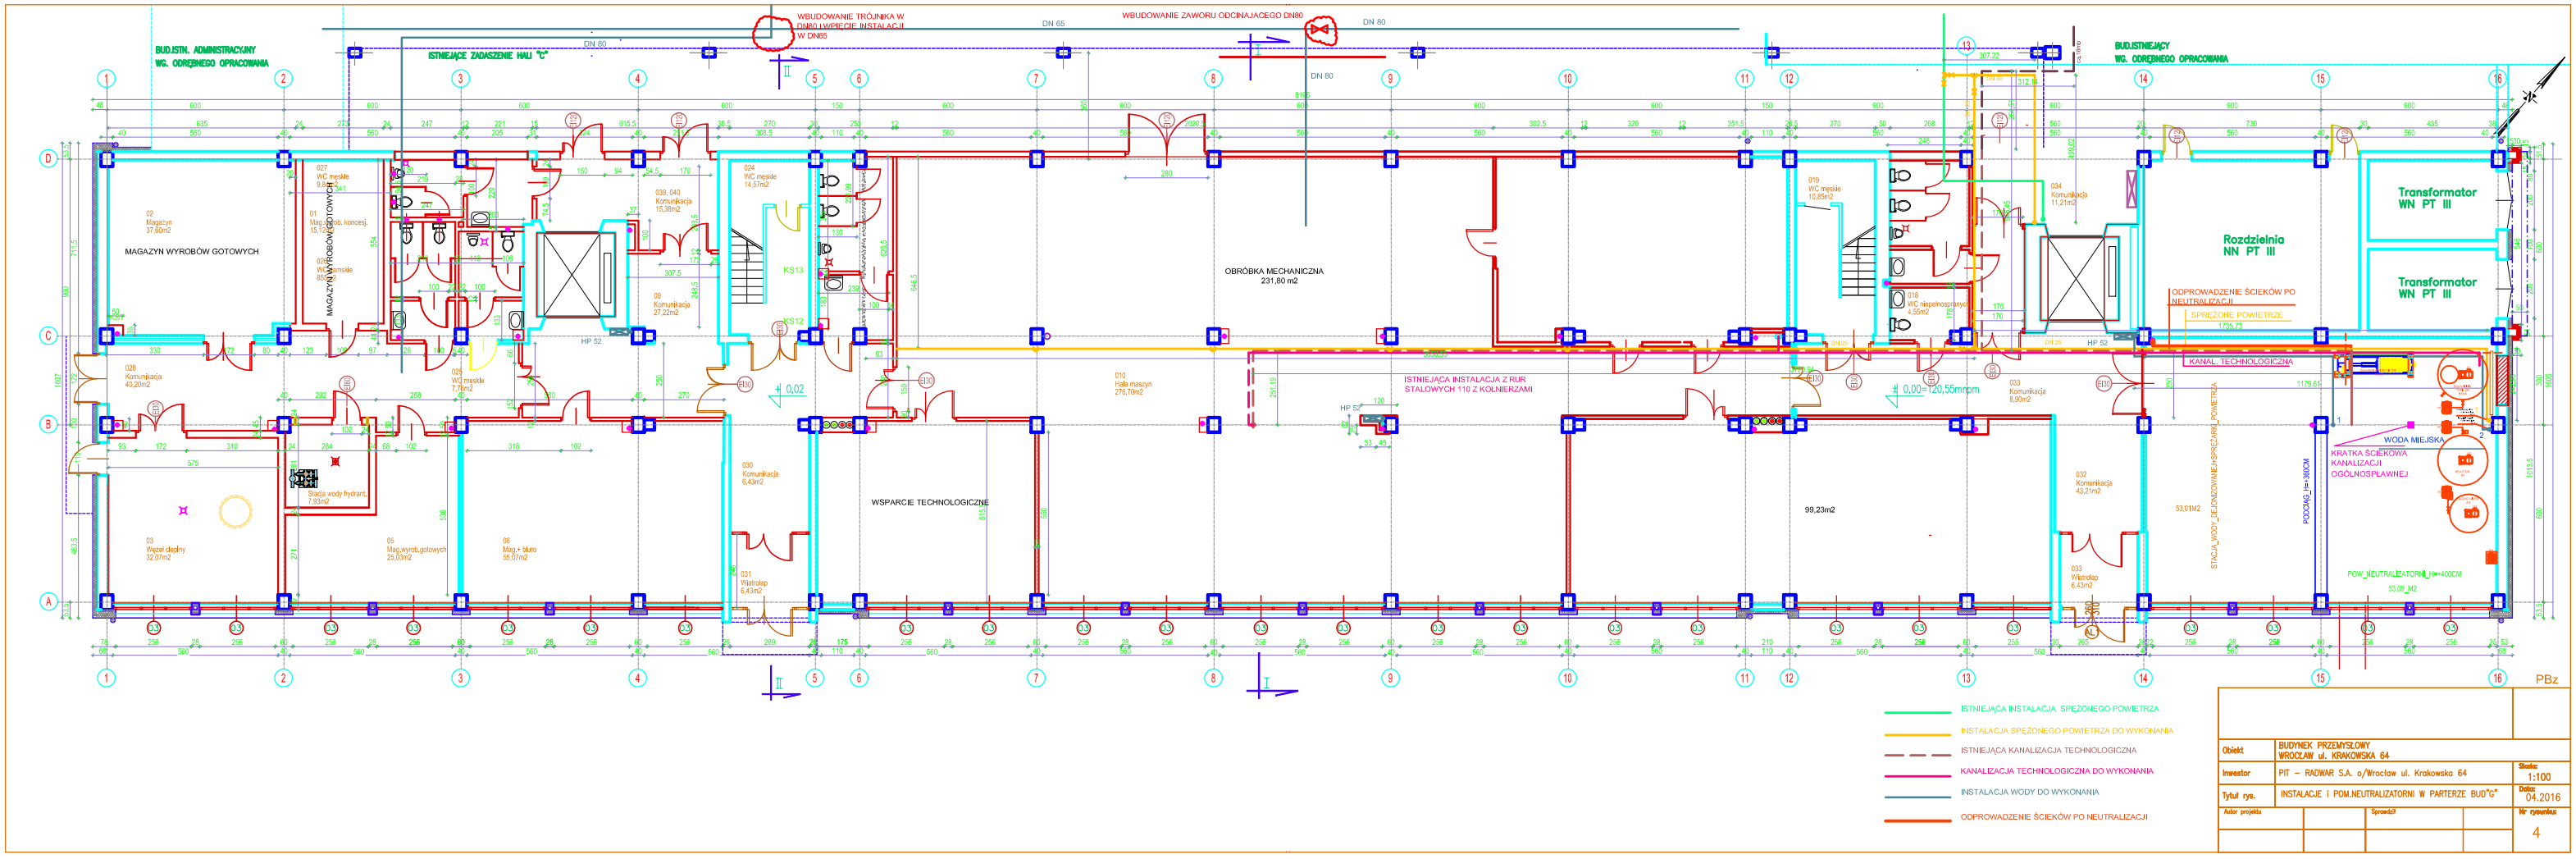


| | | | |
|---|---|---|---|
| Obiekt | BUDYNEK PRZEMYSŁOWY WROCŁAW ul. KRAKOWSKA 64 | | |
| Inwestor | PIT – RADWAR S.A. o/Wrocław ul. Krakowska 64 | Skala: | 1:100 |
| Tytuł rys. | INSTALACJE i POM.NEUTRALIZATORNI W PARTERZE BUD"G" | Data: | 04.2016 |
| Autor projektu | Sprawdził | Nr rysunku: | 4 |